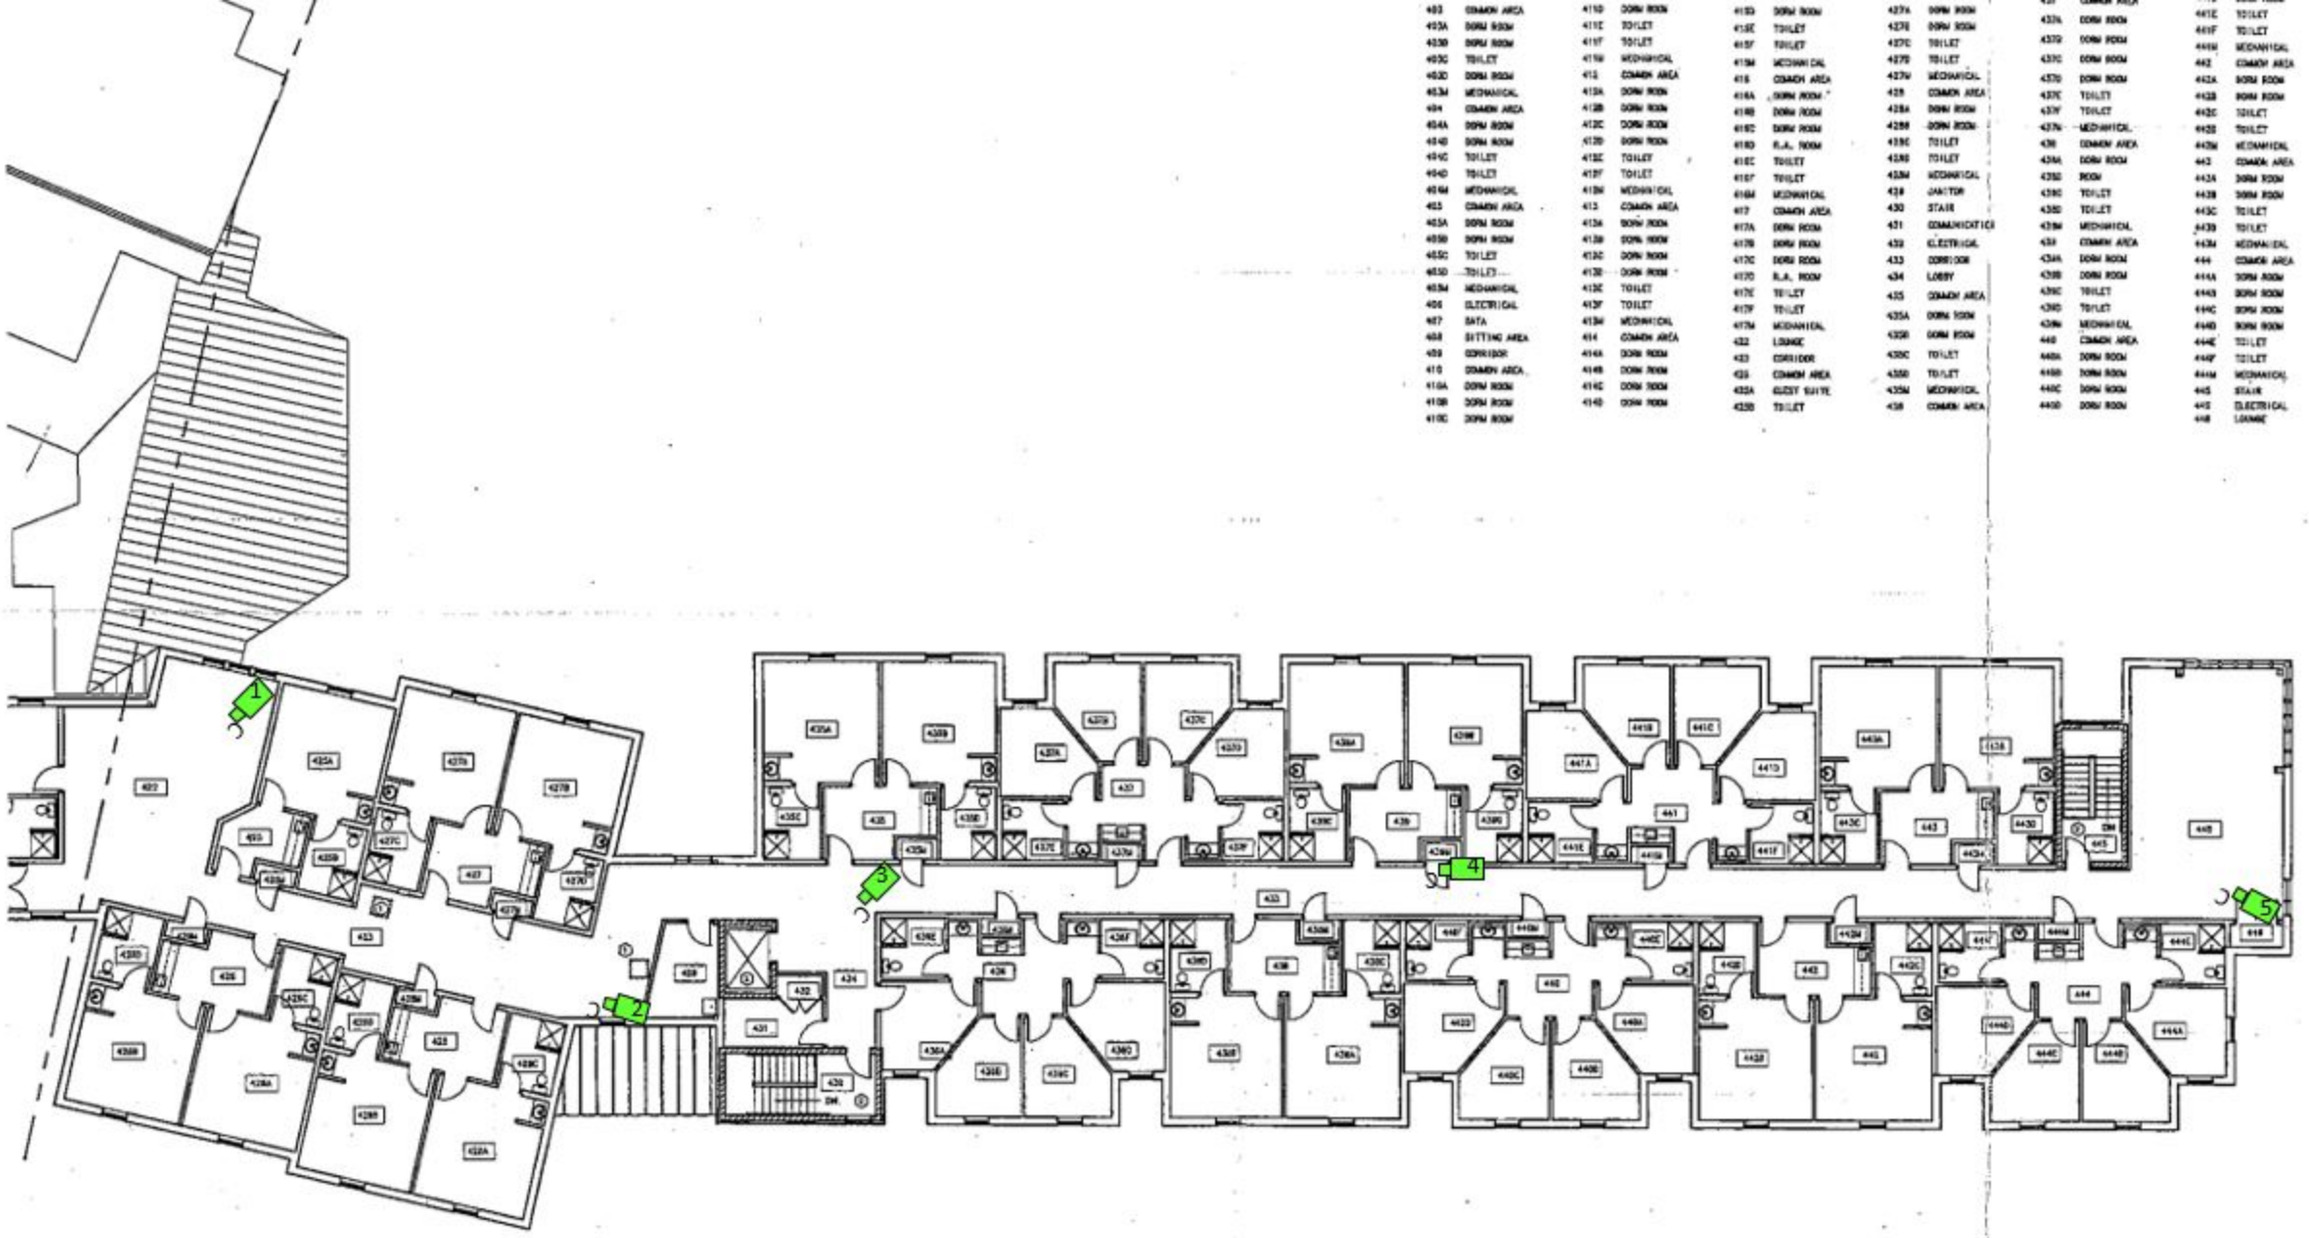

AREA "B"
FOURTH FLOOR PLAN - LAYOUT
SCALE: N.T.S.